


G:\Innova\Pläne 2024\Kroll, Eggenfelden\Kroll - Hohensinn\Kroll - Hohensinn - Wohnung 1,4,7 - BAD.isz
 erstellt mit Innoplus

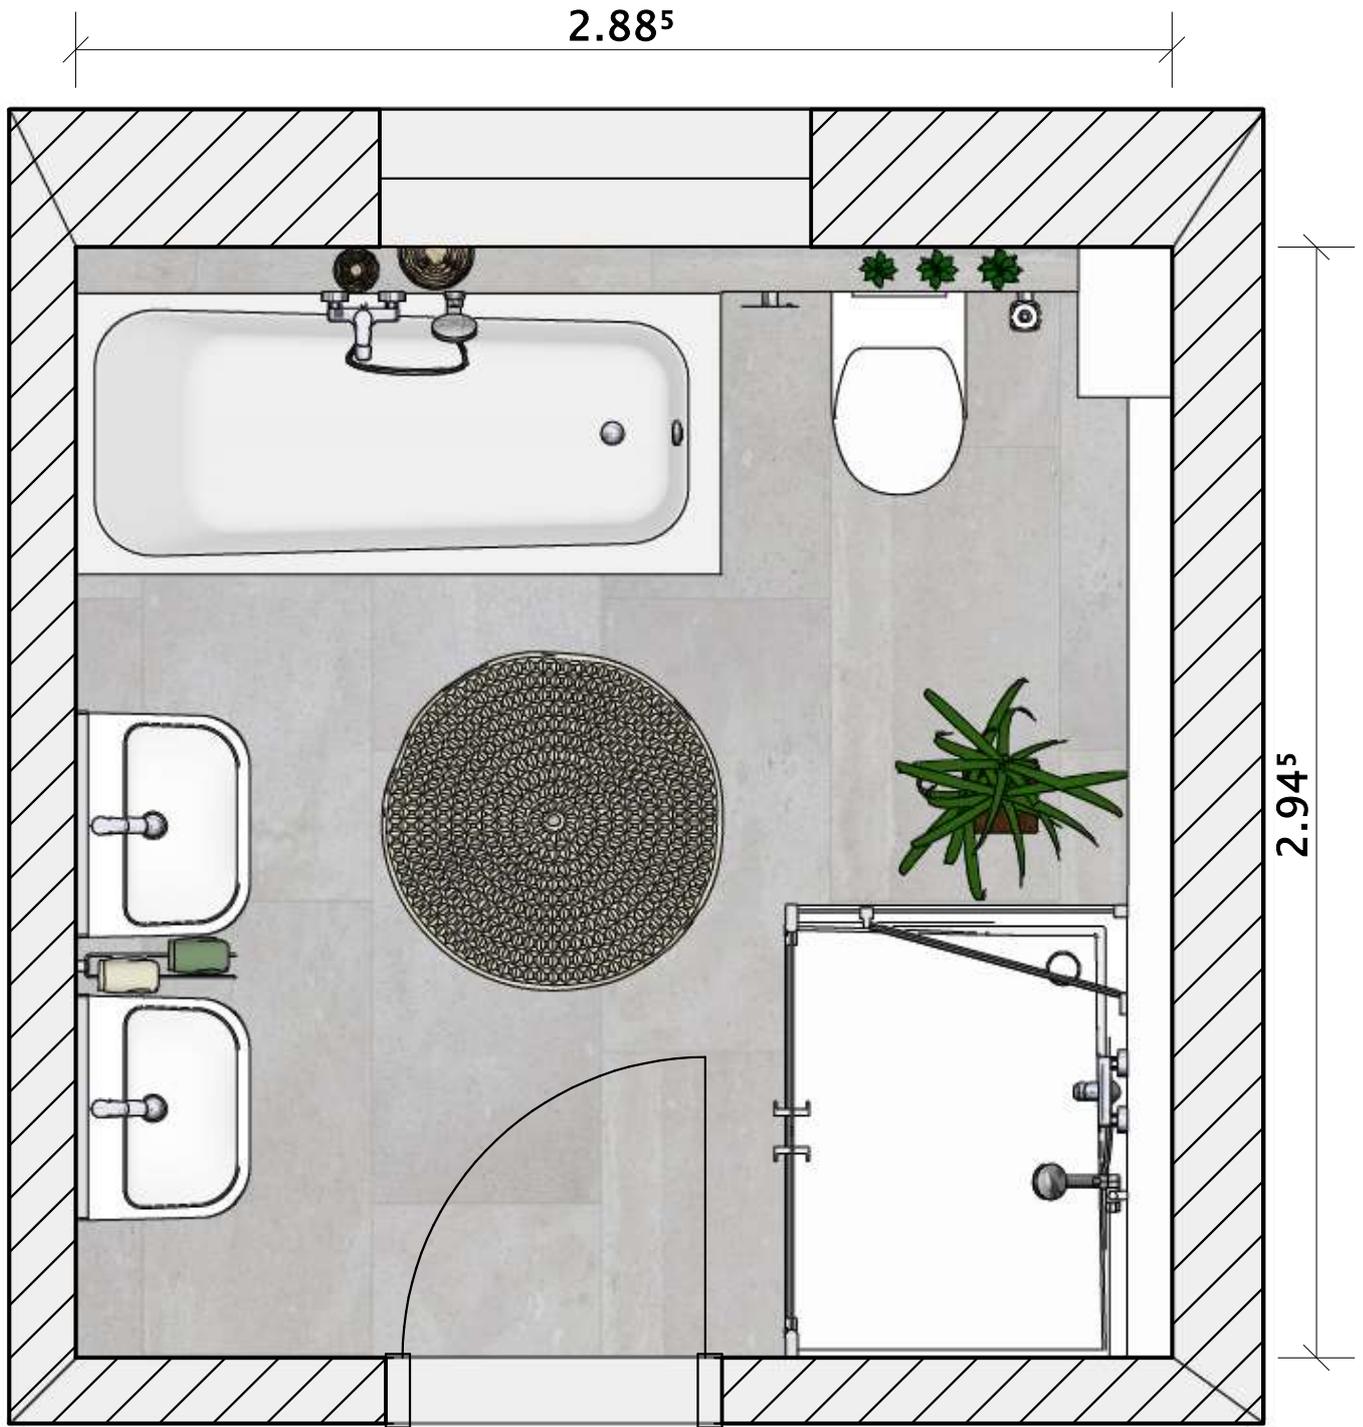

	Richter+Frenzel		Name: BV: Hohensinn / Neubau MFH	
	Firma Kroll GmbH Niederndorf 25 84307 Eggenfelden		Raum: Wohnung 1,4,7 - Bad	
	1016235300	1 : 20	ALLE MAßE SIND VOR ORT ZU ÜBERPRÜFEN!!! SKIZZEN SIND URHEBERRECHTLICH GESCHÜTZT!!!	
	12.06.2024	Tanja Huber		